


ZBROJENIE NAROŻNIKÓW OTWORÓW
W ELEWACJI (NP: DRZWI, OKIEN)

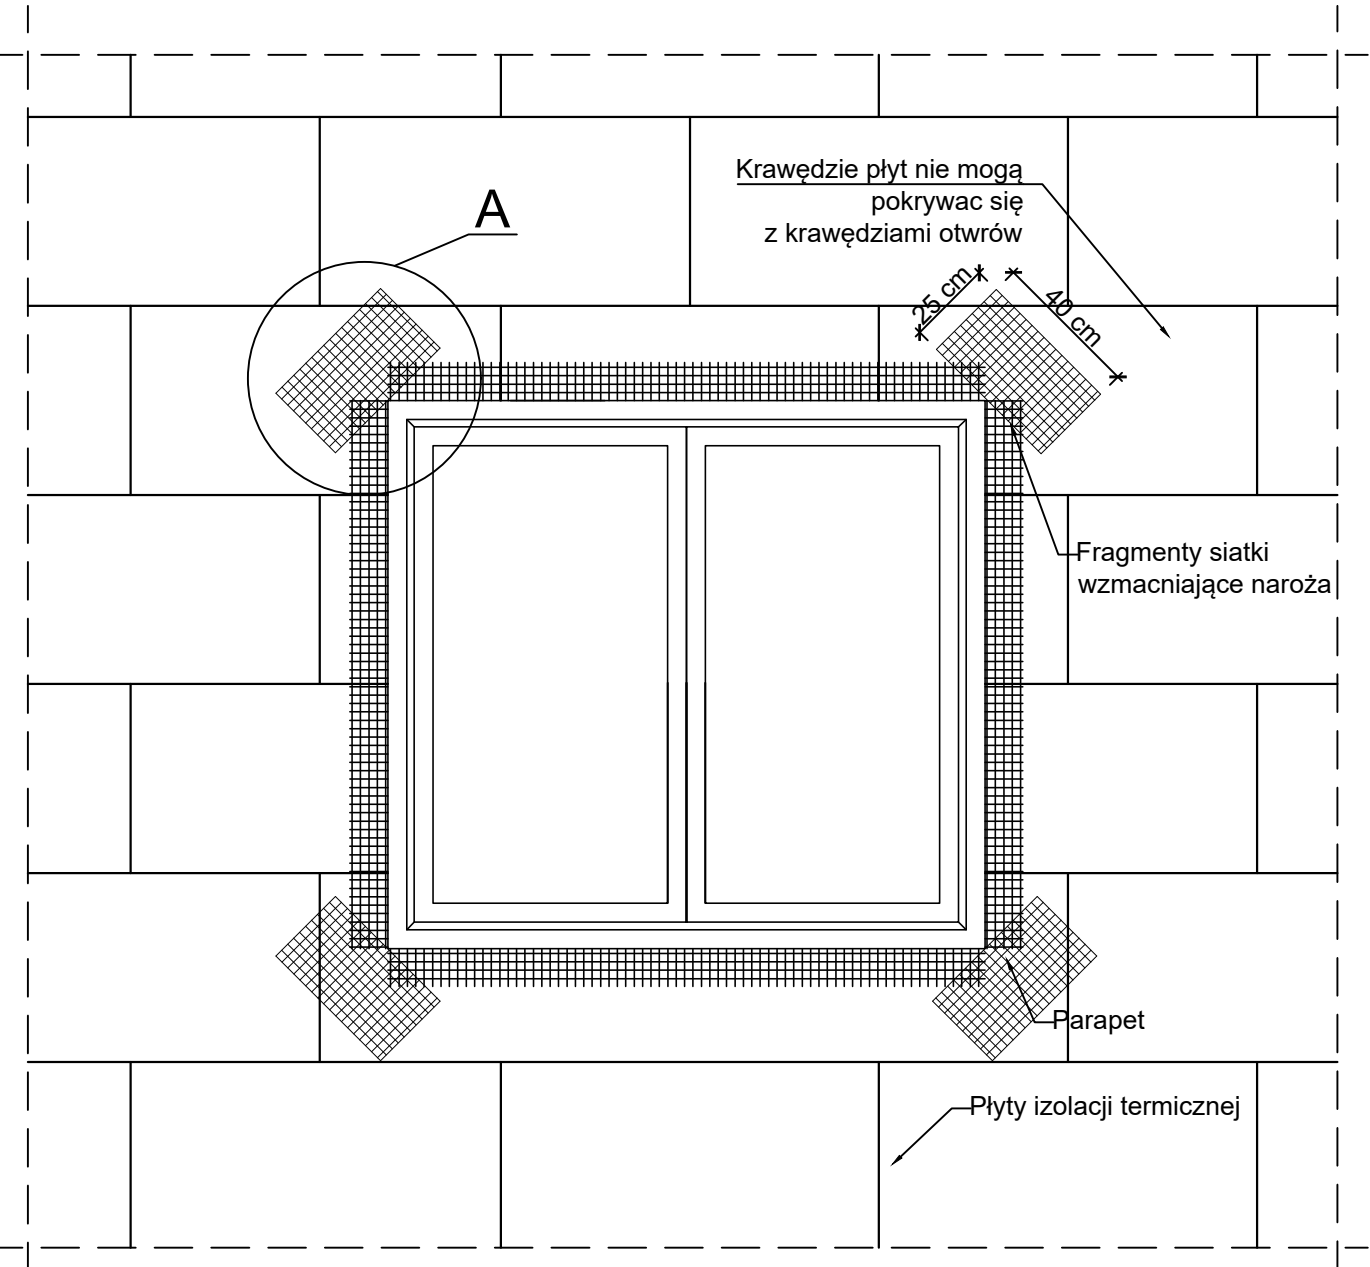

DETAL "A"
1:10



Kolejność układanie siatek z włókna szklanego:

- 1. Montaż narożników aluminiowych z siatką
- 2. Montaż siatki zbrojącej wewnątrz otworu wneki
- 3. Siatka diagonalna układana przy narożach otworów (pod kątem 45°) o wymiarach min. 25 x 40cm

UWAGI:
Na narożnikach otworów w elewacji (np. okien i drzwi) należy montować siatki diagonalne pod kątem 45 stopni o wymiarach min. 25 x 40 cm. Siatka ta stanowi zabezpieczenie przed powstaniem ukośnych rys zaczynających się w narożach otworów. Jednoczesne stosowanie materiałów różnych producentów jest niedopuszczalne!



Biuro projektowe EKOPROBUD

43-190 Mikołów, ul. Żwirki i Wigury 65/206

tel. 501 053 972, www.ekoprobudsc.com.pl

ADRES INWESTYCJI:

Budynek mieszkalny wielorodzinny
ul. Powstańców Śląskich 3
42-500 Będzin

REMONT BUDYNKU MIESZKALNEGO WIELORODZINNEGO
ZLOKALIZOWANEGO PRZY UL. POWSTAŃCÓW ŚLĄSKICH 3 W BĘDZINIE

ZBROJENIE NAROŻNIKÓW OTWORÓW W ELEWACJI (NP.: DRZWI, OKIEN)

ARCHITEKTURA PROJEKTOWAŁ:	mgr inż. arch. L. Witański nr upr. 743/87	PODPIS:	09-2025
SPRAWDZIŁ:	mgr inż. arch. Ł. Wengler nr. upr. 6/10/SLOKK	PODPIS:	SKALA: 1:20, 1:10
OPRACOWANIE:	mgr inż. K. Krajewska	PODPIS:	NR RYS.:
KIEROWNIK BIURA:	dr inż. T. Muzyczuk	PODPIS:	17