


# ZBROJENIE WZMOCNIONE - UKŁAD SIATEK

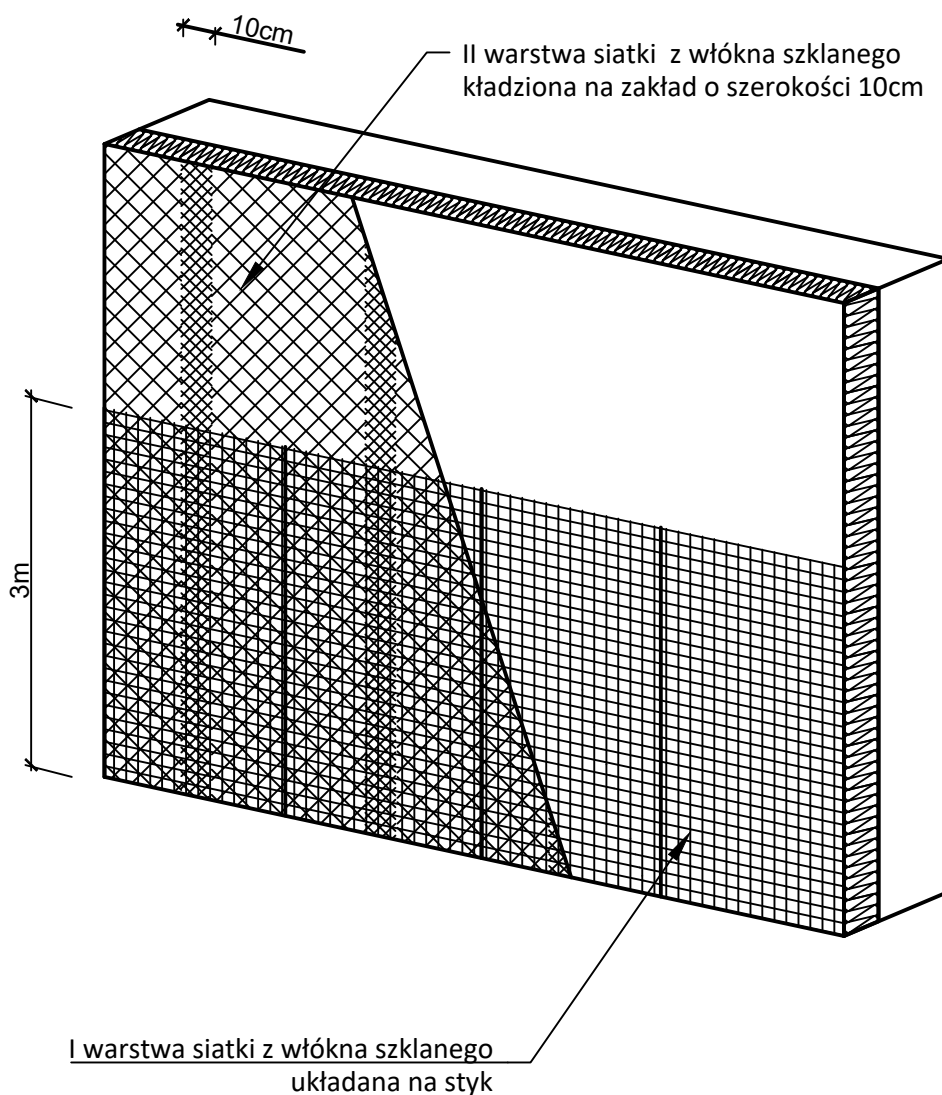

## UWAGI:

Jednoczesne stosowanie materiałów różnych producentów jest niedopuszczalne!



**Biurowie projektowe EKOPROBUD**  
43-190 Mikołów, ul. Żwirki i Wigury 65/206  
tel. 501 053 972, [www.ekoprobudsc.com.pl](http://www.ekoprobudsc.com.pl)

ADRES INWESTYCJI: Budynek mieszkalny wielorodzinny  
ul. Powstańców Śląskich 3  
42-500 Będzin

**REMONT BUDYNKU MIESZKALNEGO WIELORODZINNEGO  
ZLOKALIZOWANEGO PRZY UL. POWSTAŃCÓW ŚLĄSKICH 3 W BĘDZINIE**

## ZBROJENIE WZMOCNIONE - UKŁAD SIATEK

ARCHITEKTURA PROJEKTOWAŁ:	mgr inż. arch. L. Witański nr upr. 743/87	PODPIS:	09-2025
SPRAWDZIŁ:	mgr inż. arch. Ł. Wengler nr. upr. 6/10/SŁOKK	PODPIS:	SKALA: 1:20
OPRACOWANIE:	mgr inż. K. Krajewska	PODPIS:	NR RYS.: 18
KIEROWNIK BIURA:	dr inż. T. Muzyczuk	PODPIS:	