RZUT DACHU

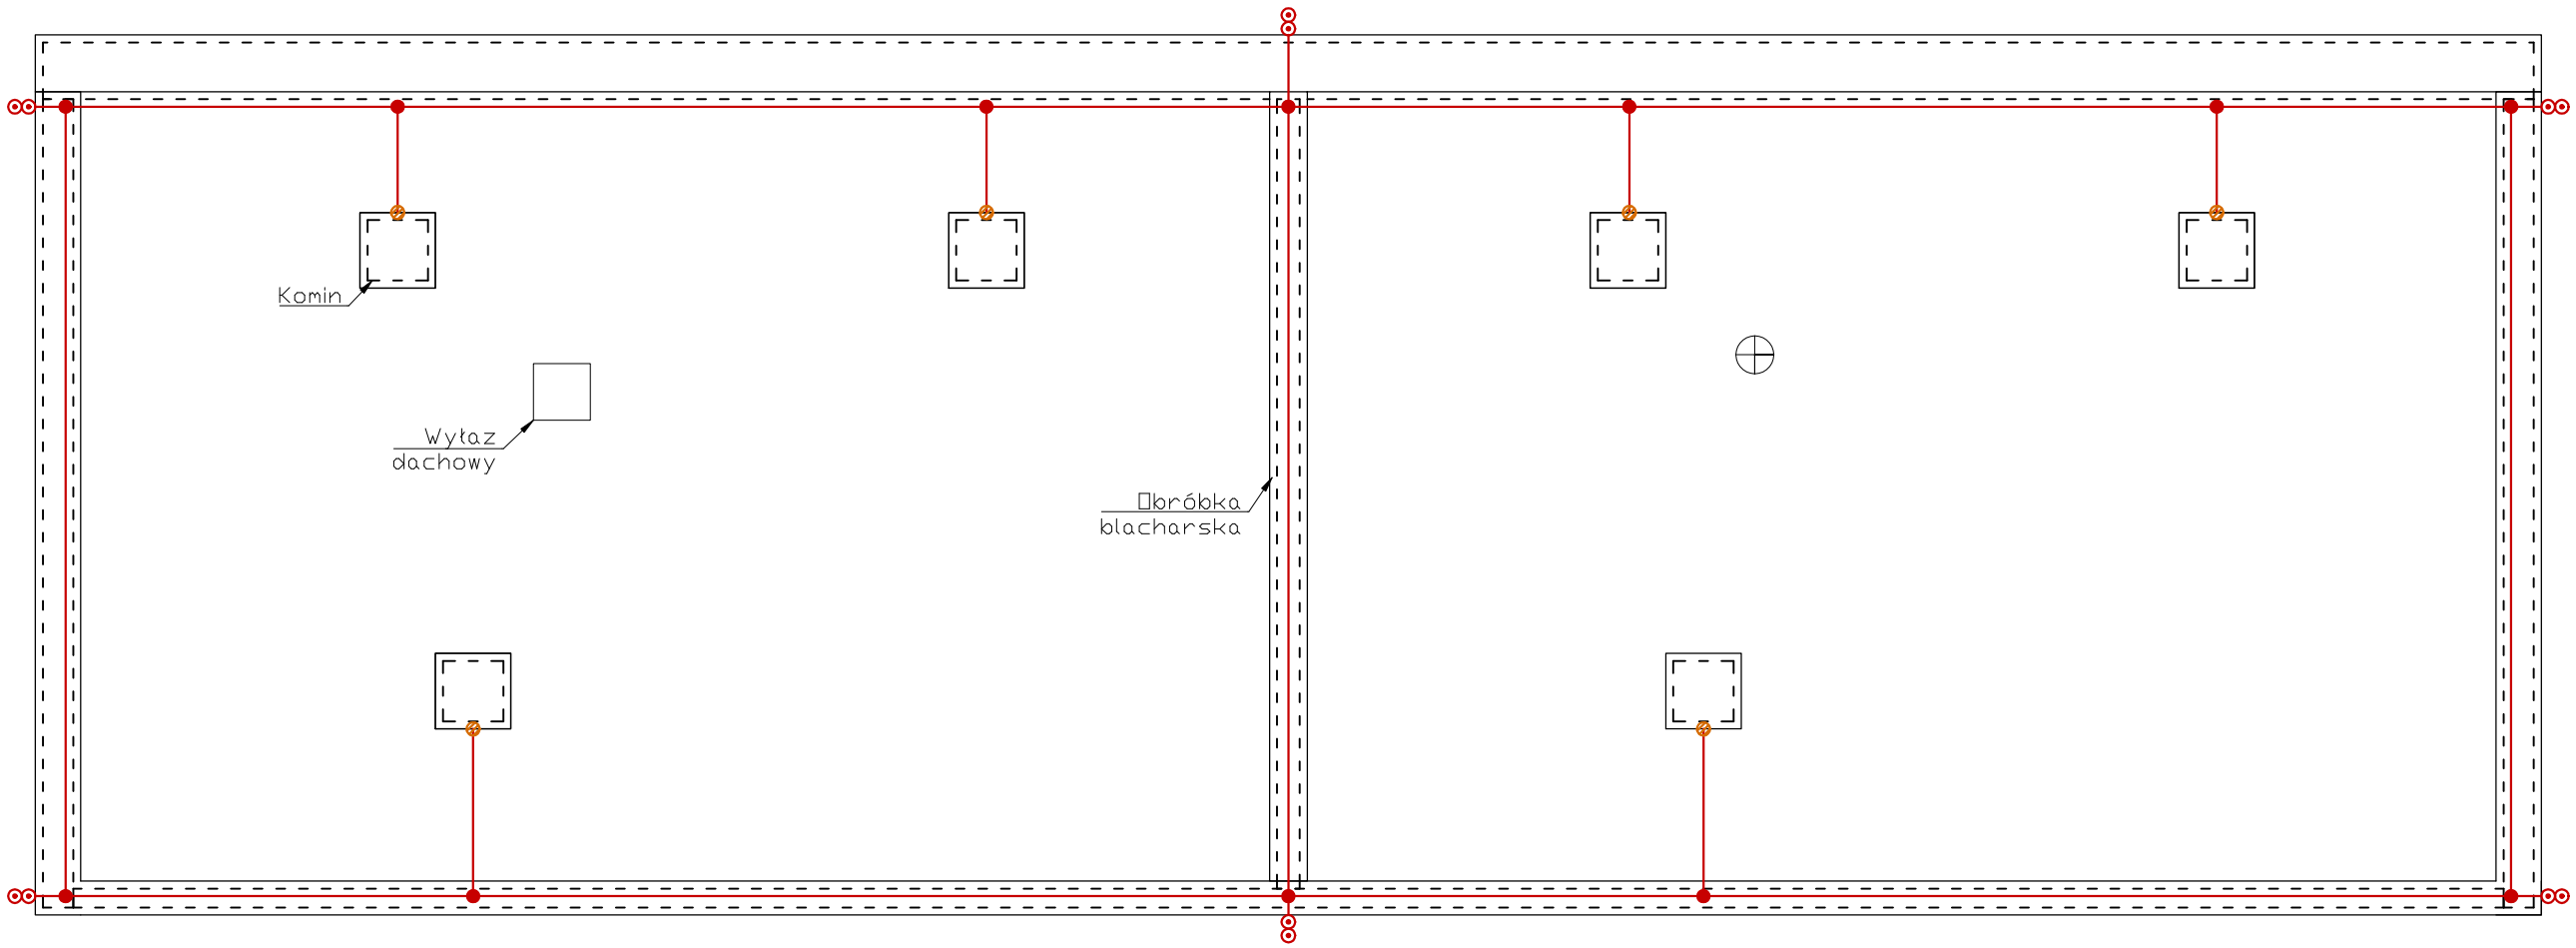

LEGENDA:

- zwody poziome instalacji odgromowej
- połączenia zwodów
- złącza kontrolne
- iglice

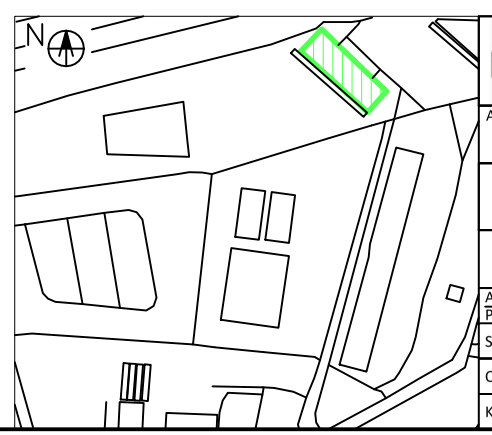

EKOPROBUD

Biuro projektowe EKOPROBUD
43-190 Mikołów, ul. Żwirki i Wigury 65/206
tel. 501 053 972, www.ekoprobudsc.com.pl

ADRES INWESTYCJI: Budynek mieszkalny wielorodzinny, ul. Powstańców Śląskich 9, 42-500 Będzin

REMONT BUDYNKU MIESZKALNEGO WIELORODZINNEGO ZLOKALIZOWANEGO PRZY UL. POWSTAŃCÓW ŚLĄSKICH 9 W BĘDZINIE

SCHEMAT INSTALACJI ODGROMOWEJ

ARCHITEKTURA PROJEKTOWAŁ:	**mgr inż. arch. L. Witański nr upr. 743/87**	PODPIS:	09-2025
SPRAWDZIŁ:	**mgr inż. arch. Ł. Wengler nr. upr. 6/10/SLOKK**	PODPIS:	SKALA: 1:100
OPRACOWANIE:	**mgr inż. K. Krajewska**	PODPIS:	NR RYS.: 27
KIEROWNIK BIURA:	**dr inż. T. Muzyczuk**	PODPIS:	