



RR PROJEKT 40-645 Katowice ul. Radockiego 234/10
tel. 601 876 256 e-mail: boban56@interia.pl NIP 954 001 41 05

PROJEKT : POCHYLNIE DLA NIEPEŁNOSPRAWNYCH

ADRES :

Będzin
ul. Gabriela Narutowicza 1/II
ul. Gabriela Narutowicza 3/II
ul. Gabriela Narutowicza 3/III
ul. Stanisława Skalskiego 3/I
ul. Stanisława Skalskiego 5/I
ul. Stanisława Skalskiego 5/II
ul. Stanisława Skalskiego 7/II
ul. Stanisława Skalskiego 9/I
ul. Stanisława Skalskiego 9/II

PROJEKTANT :

arch. Bogdan Roztropowicz nr upr. 487/85

DATA OPRACOWANIA PROJEKTU : maj 2024

ZAWARTOŚĆ OPRACOWANIA

GABRIELA NARUTOWICZA 1/II

1. Plan sytuacyjny
2. Rzuty
3. Przekrój 1-1 i elewacje
4. Przekrój 2-2

GABRIELA NARUTOWICZA 3/II i 3/III

1. Plan sytuacyjny
2. Rzuty Narutowicza 3/II
3. Przekrój 1-1 i elewacje Narutowicza 3/II
4. Przekrój 2-2 Narutowicza 3/II
2. Rzuty Narutowicza 3/III
3. Przekrój 1-1 i elewacje Narutowicza 3/III
4. Przekrój 2-2 Narutowicza 3/III

STANISŁAWA SKALSKIEGO 3/I

1. Plan sytuacyjny
2. Rozmieszczenie słupków fundamentowych
3. Rzut
4. Przekrój 1-1 i elewacje
5. Przekrój 2-2

STANISŁAWA SKALSKIEGO 5/I i 5/II

1. Plan sytuacyjny
2. Rozmieszczenie słupków fundamentowych Skalskiego 5/I
3. Rzut Skalskiego 5/I
4. Przekrój 1-1 i elewacje Skalskiego 5/I
5. Przekrój 2-2 Skalskiego 5/I
2. Rozmieszczenie słupków fundamentowych Skalskiego 5/II
3. Rzut Skalskiego 5/II
4. Przekrój 1-1 i elewacje Skalskiego 5/II
5. Przekrój 2-2 Skalskiego 5/II

STANISŁAWA SKALSKIEGO 7


1. Plan sytuacyjny
2. Rzuty i przekrój 1-1
3. Przekrój 2-2

STANISŁAWA SKALSKIEGO 9/I i 9/II


1. Plan sytuacyjny
2. Rozmieszczenie słupków fundamentowych Skalskiego 9/I i 9/II
3. Rzut Skalskiego 9/I i 9/II
4. Przekrój 1-1 i elewacje Skalskiego 9/I i 9/II
5. Przekrój 2-2 Skalskiego 9/I i 9/II



nazwa projektu	POCHYLNIE DLA NIEPEŁNOSPRAWNYCH	nr rys.	1
adres	Będzin ul. Gabriela Narutowicza 1	skala	1:1000
nazwa rysunku	PLAN SYTUACYJNY	data	04.2024
projektował	arch. Bogdan Roztropowicz		

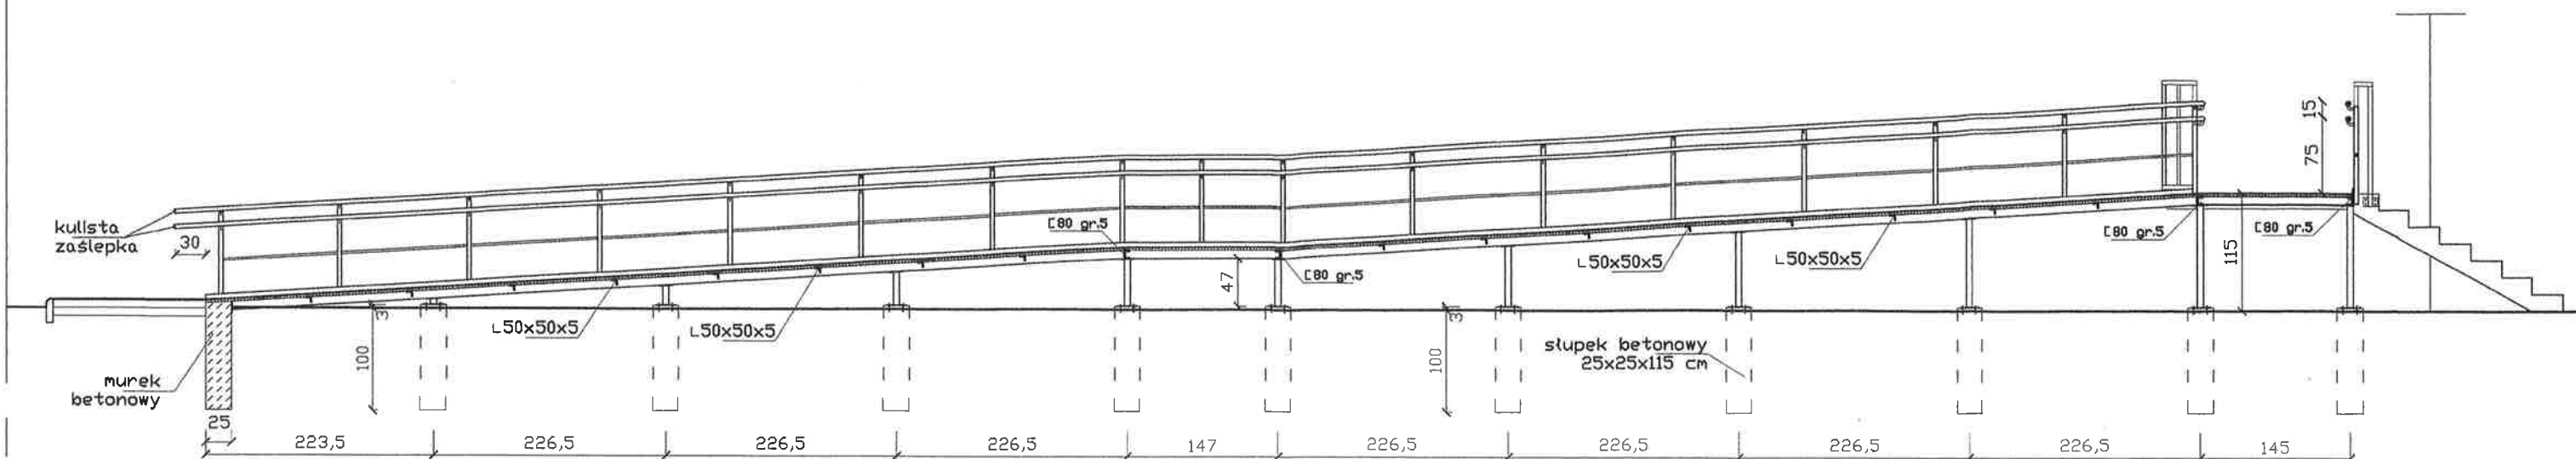


PRZĘKRÓJ 1-1

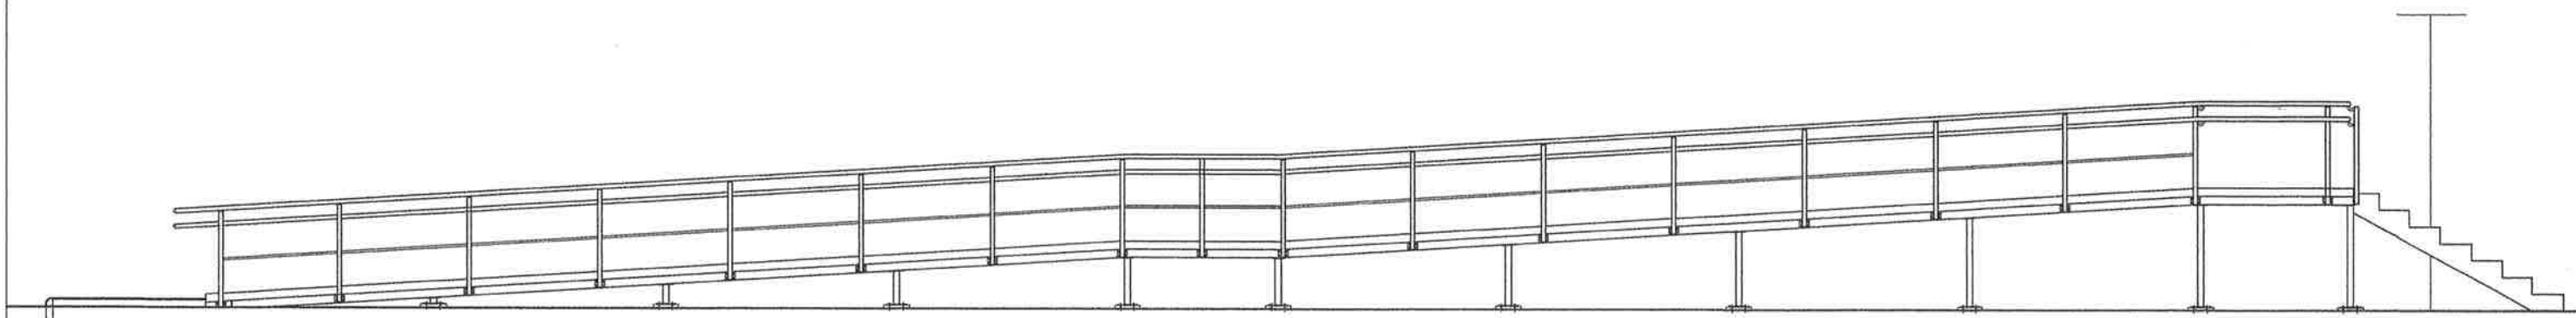


WIDOK I


projekt	POCHYLNIA DLA NIEPEŁNOSPRAWNYCH	rys. nr	3
adres	Będzin ul. Narutowicza 1/II	skala	1:60
rysunek	PRZĘKRÓJ 1-1 I ELEWACJE	data	04.2024
projektował	arch. Bogdan Roztropowicz nr upr. 487/85		

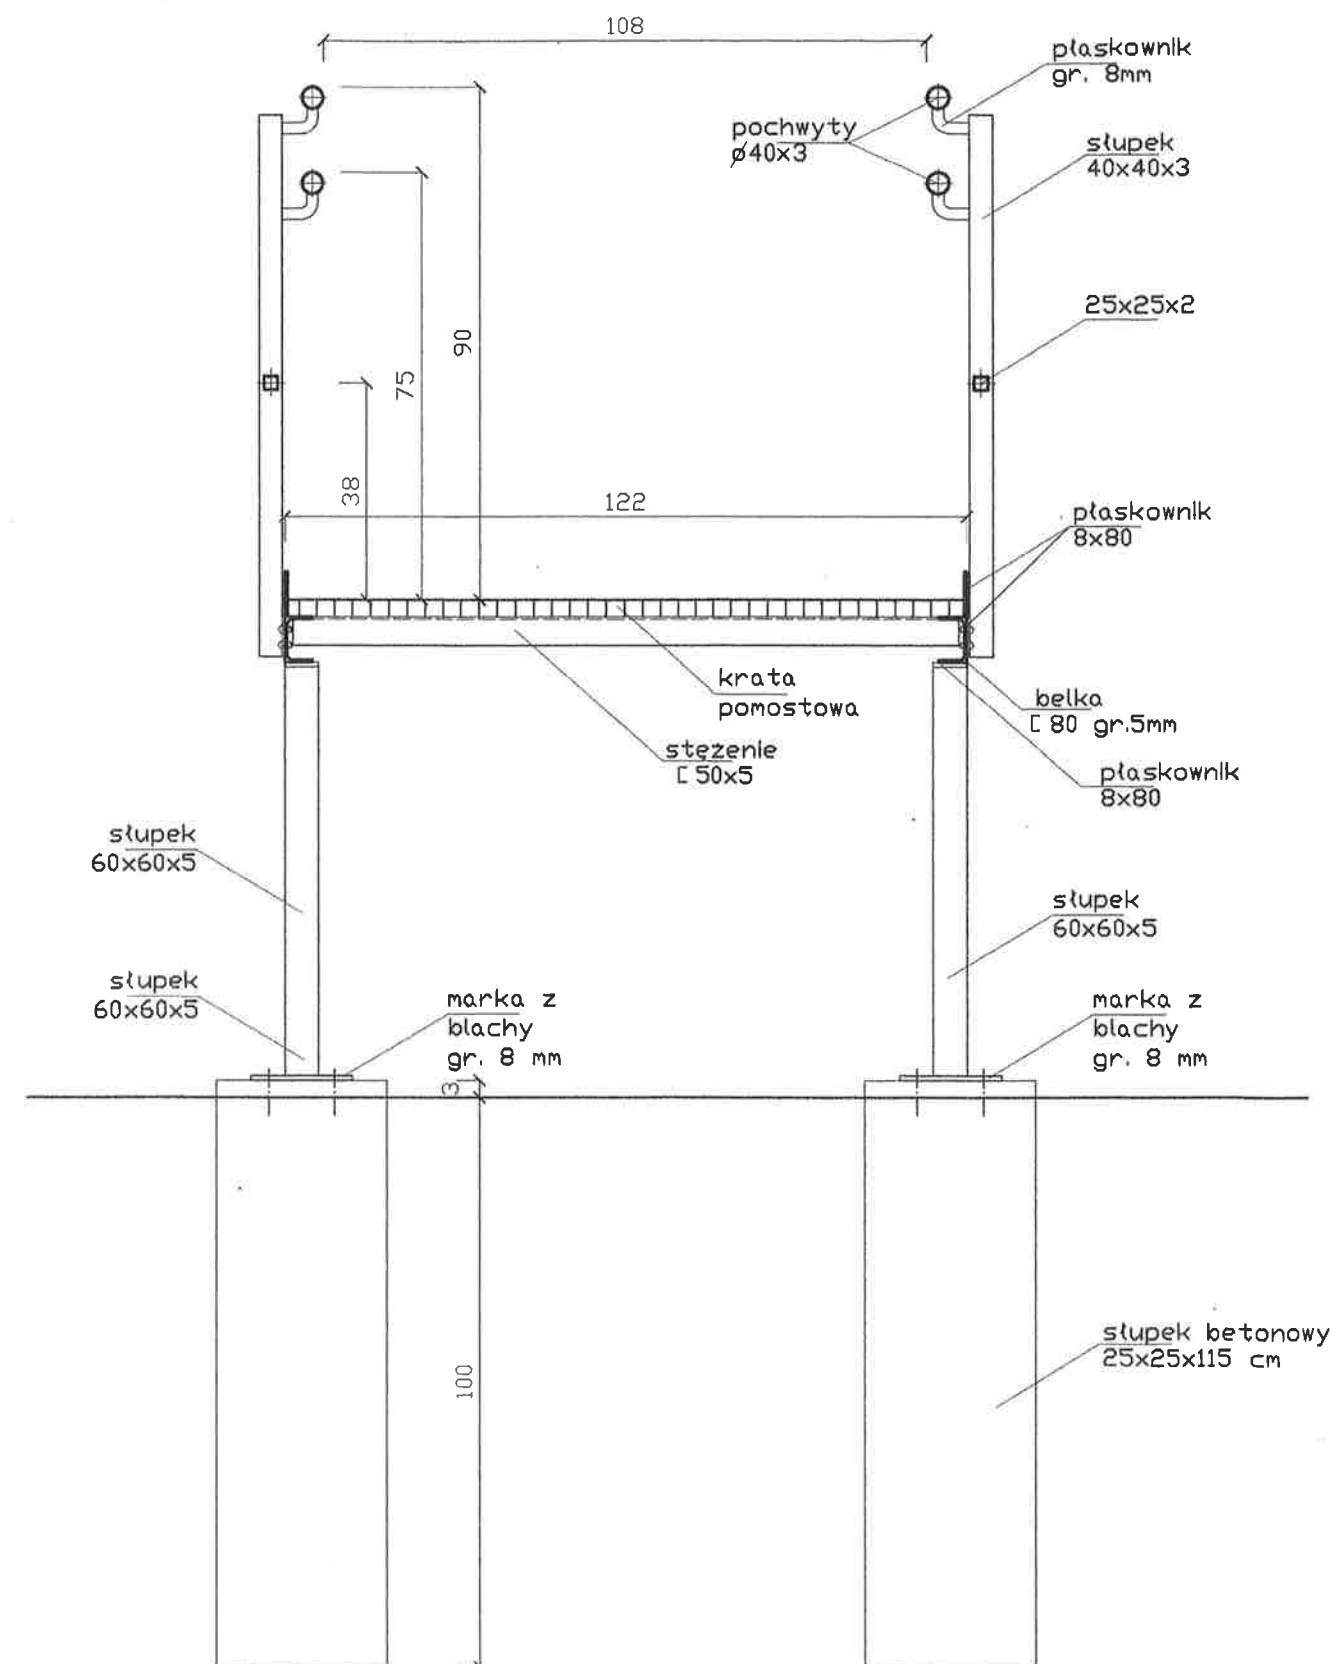


projekt	POCHYLNIA DLA NIEPEŁNOSPRAWNYCH	rys. nr	9
adres	Będzin ul. Narutowicza 1/II	skala	1:25
rysunek	PRZEKRÓJ 2-2	data	04.2024
projektował	arch. Bogdan Roztropowicz nr upr. 487/85		

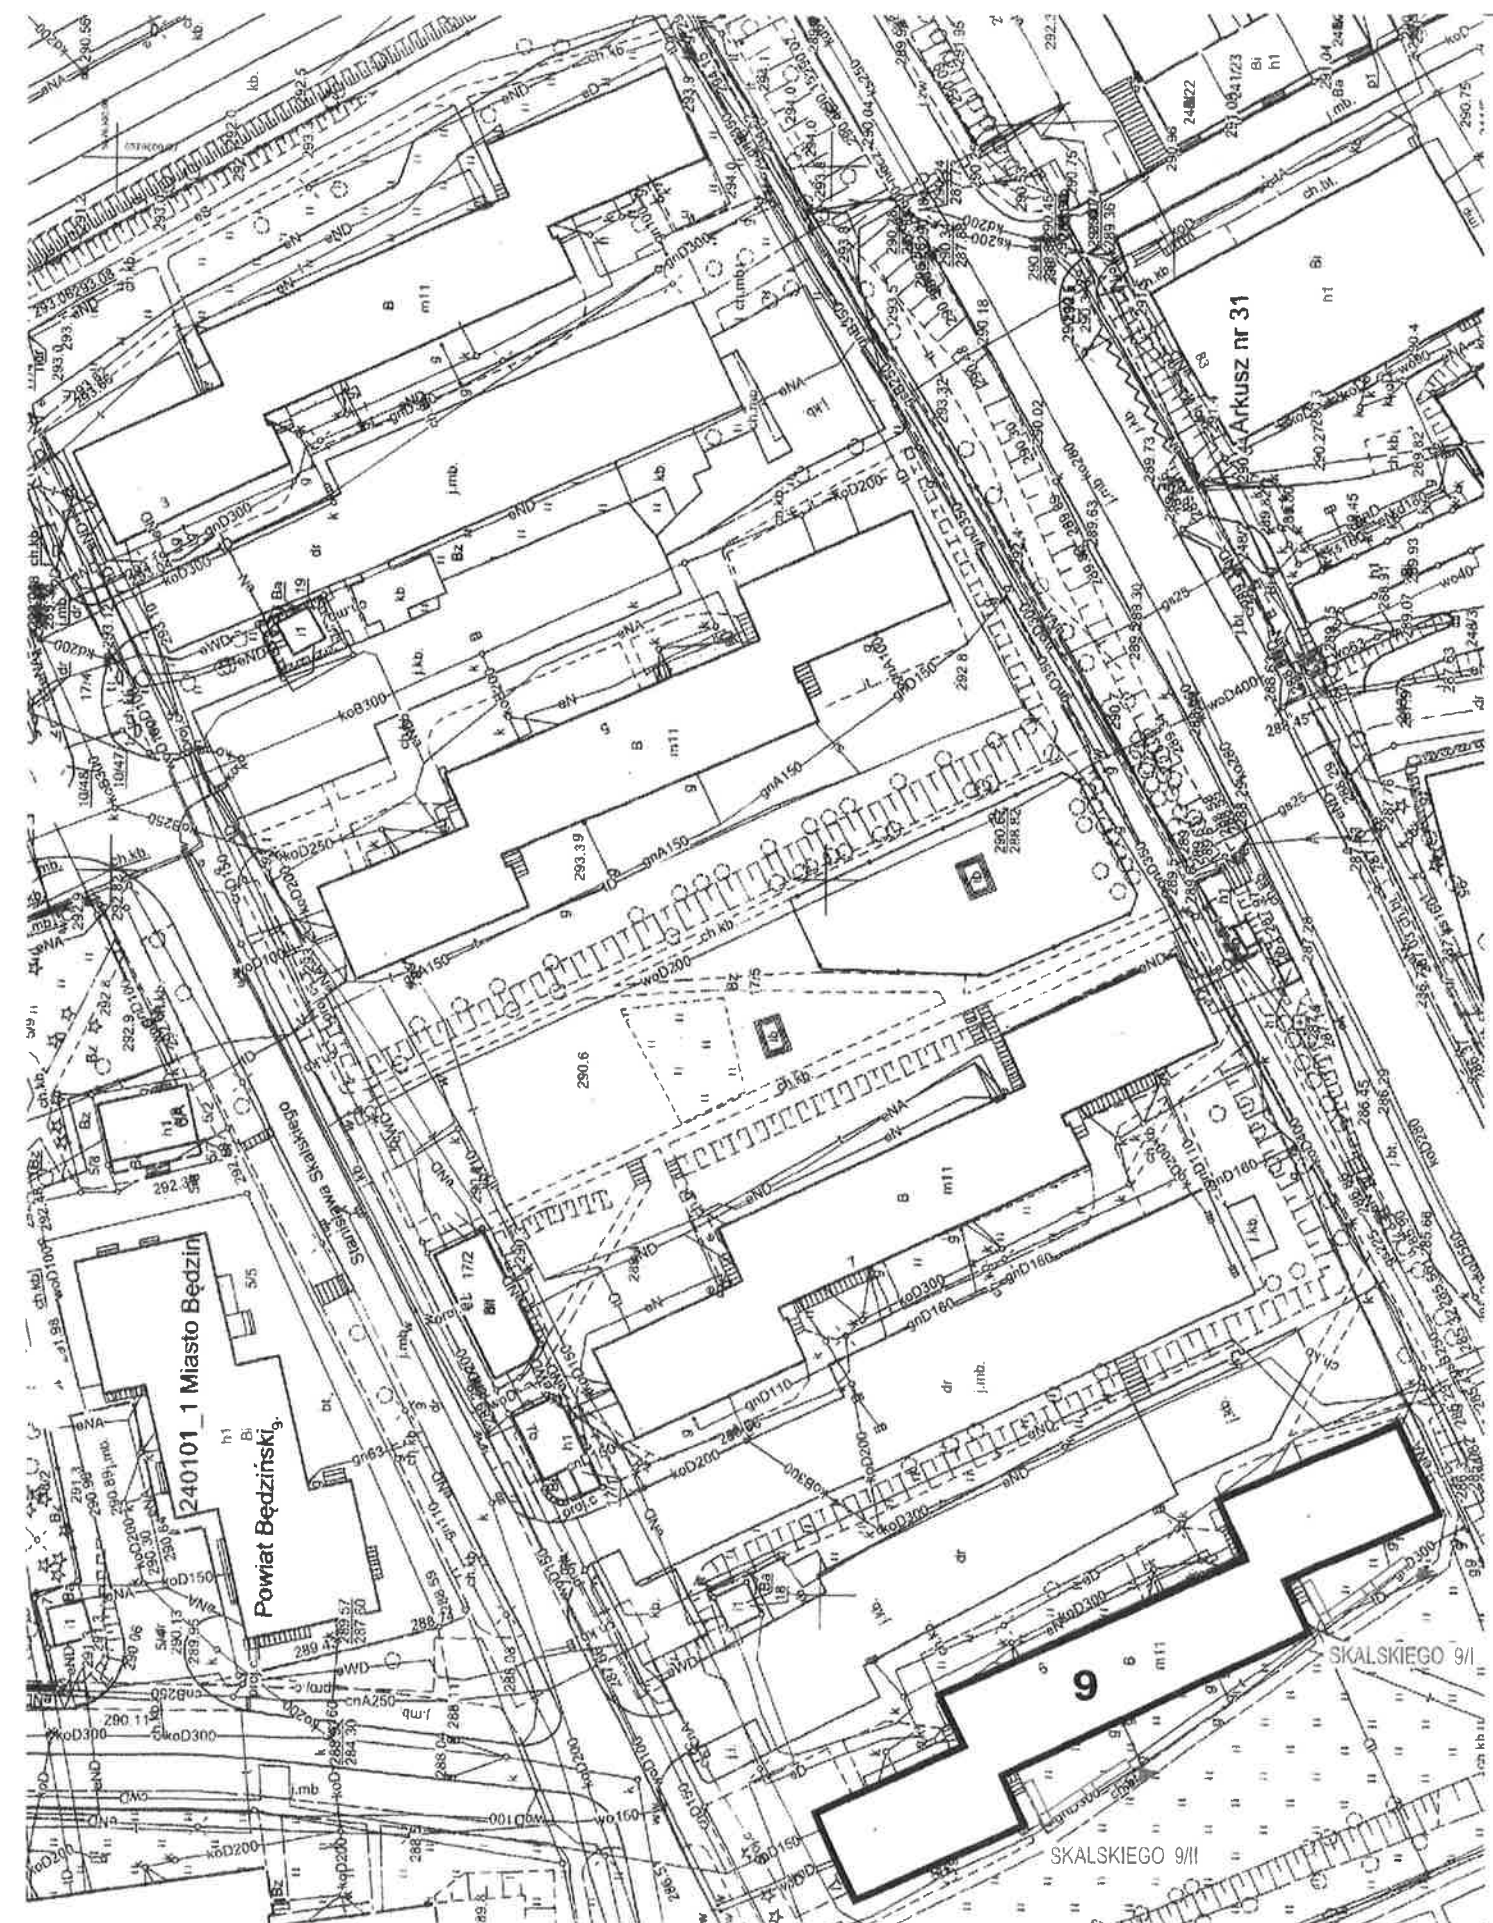


nazwa projektu	POCHYLNIE DLA NIEPEŁNOSPRAWNYCH	nr rys.	1
adres	Będzin ul. Stanisława Skalskiego 9	skala	1:1000
nazwa rysunku	PLAN SYTUACYJNY	data	04.2024
projektował	arch. Bogdan Roztropowicz		

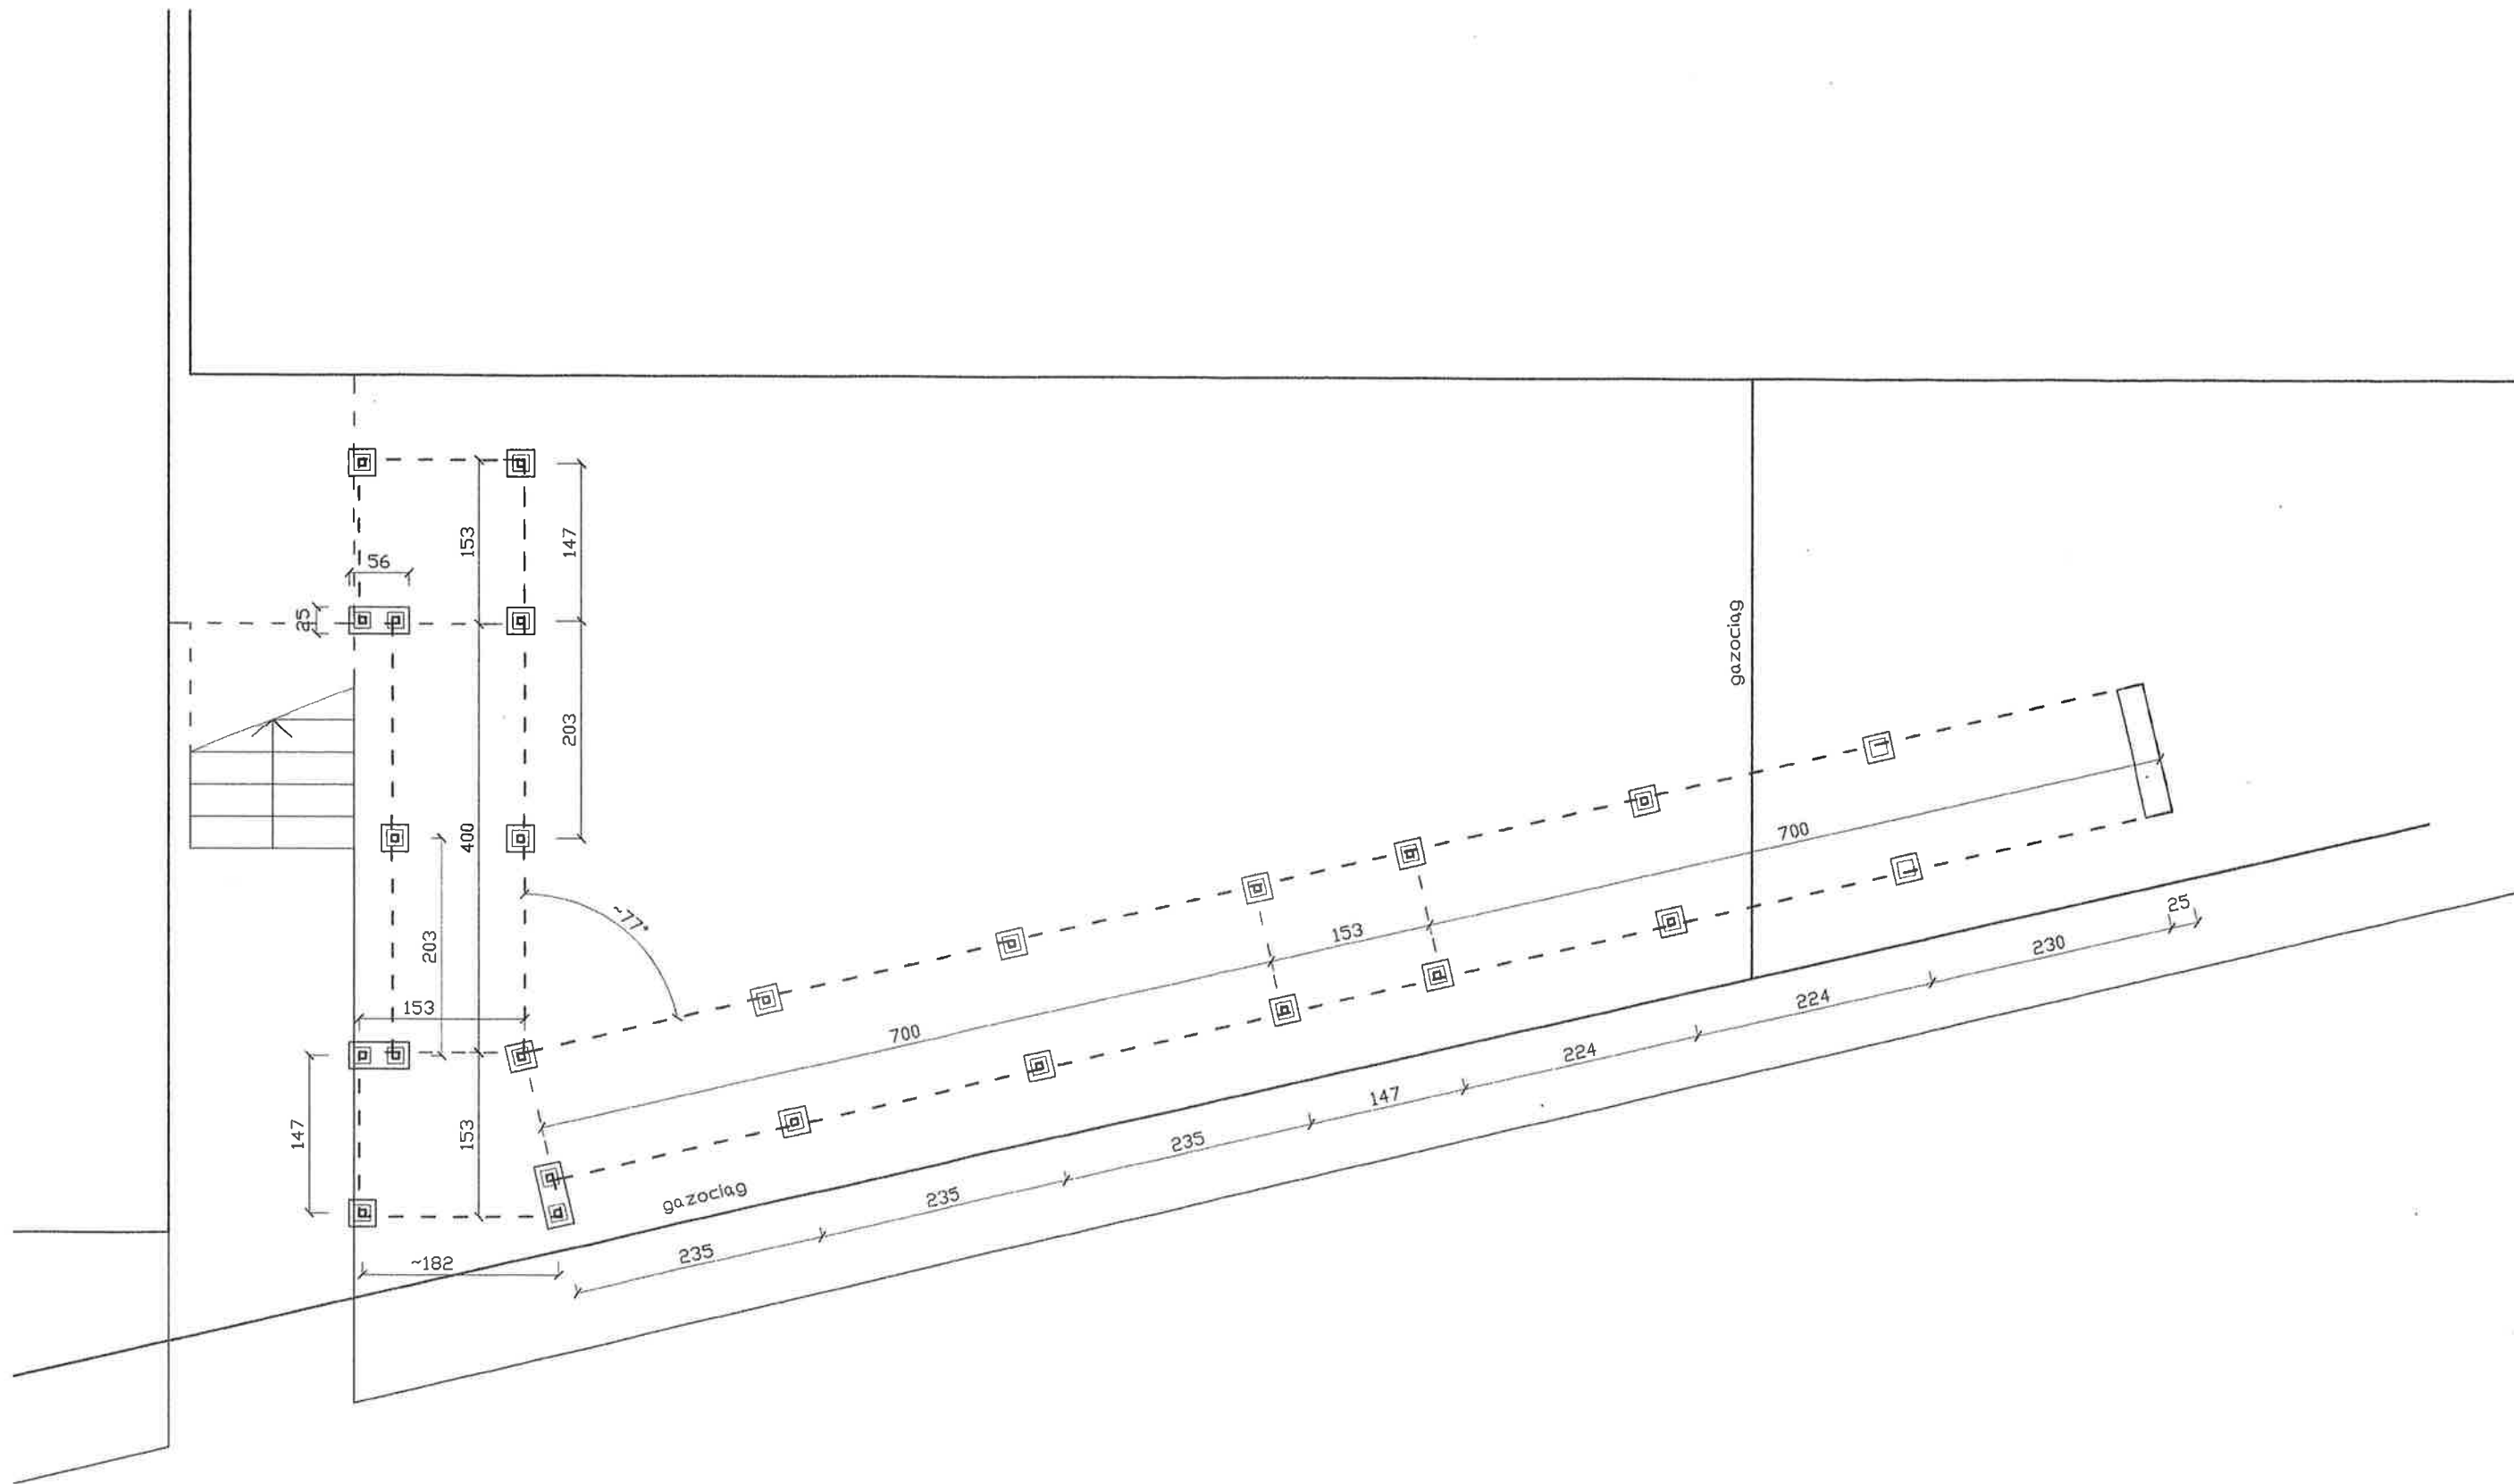


projekt	POCHYLNIA DLA NIEPEŁNOSPRAWNYCH	rys. nr	2
adres	Będzin ul. Skalskiego 9/I i 9/II	skala	1:60
rysunek	ROZMIESZCZENIE SŁUPKÓW FUNDAMENTOWYCH	data	04.2024
projektował	arch. Bogdan Roztropowicz nr upr. 487/85		

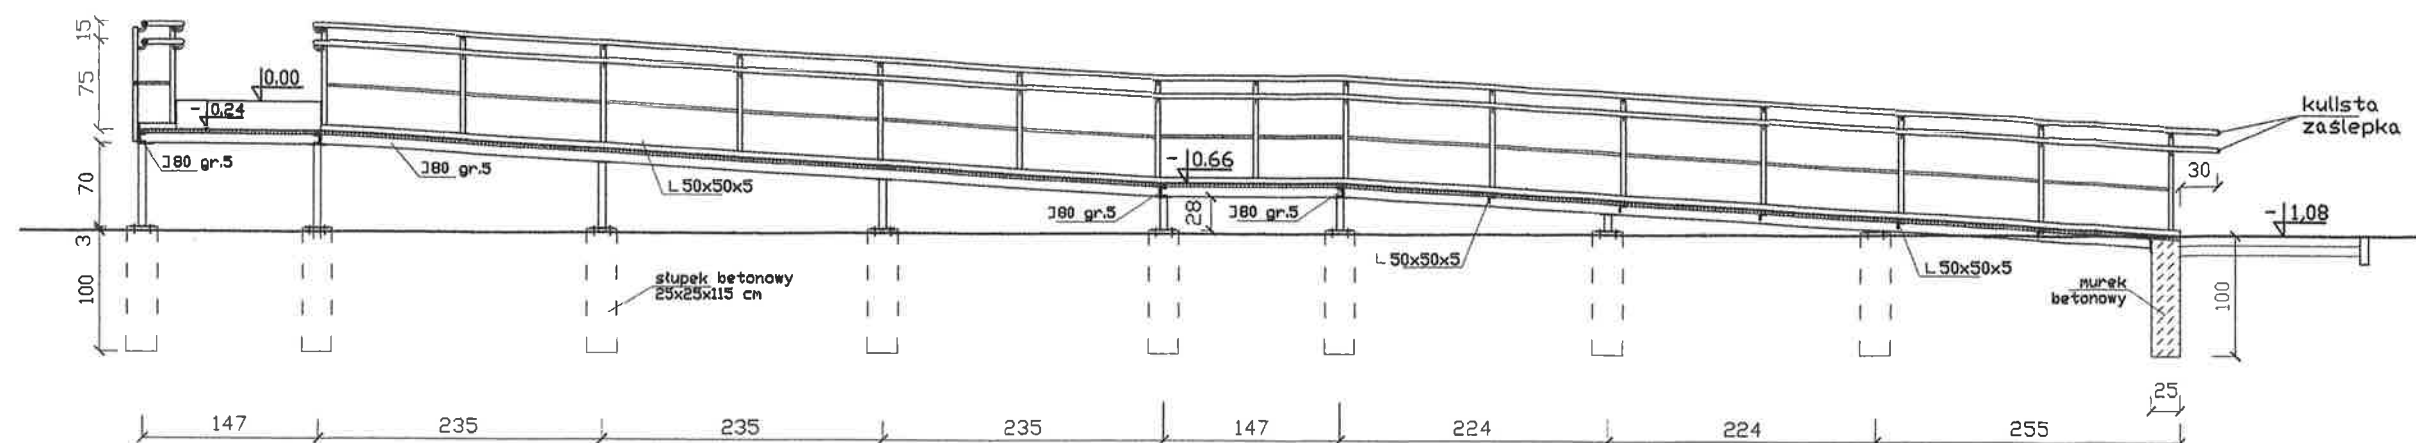

PRZĘKRÓJ 1-1

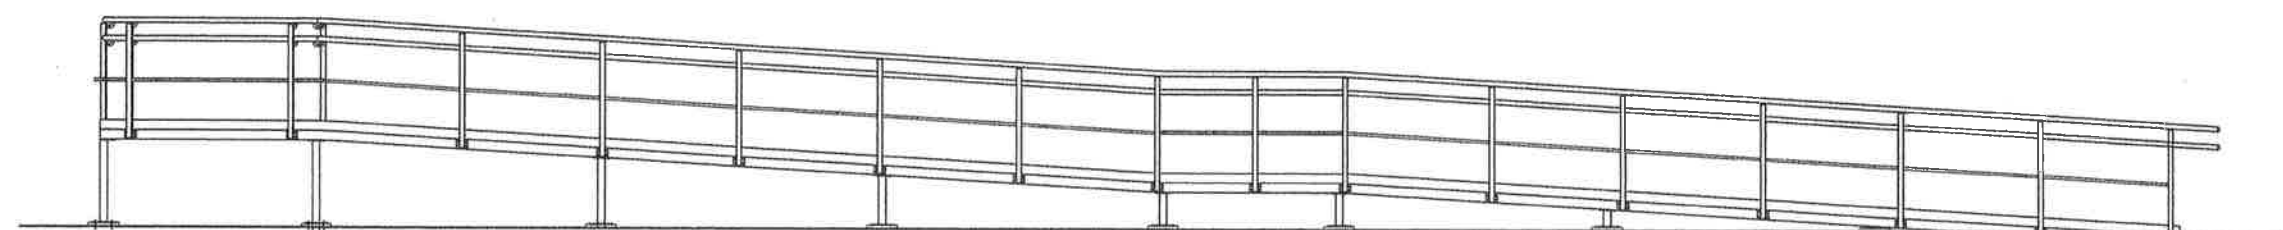

WIDOK I

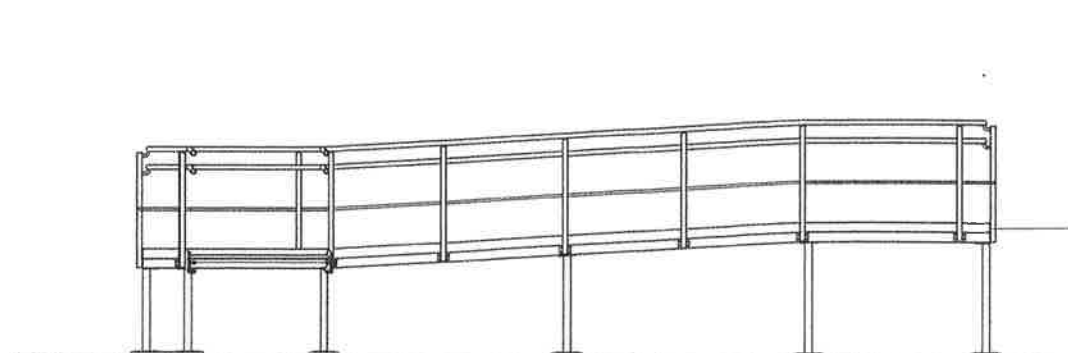

WIDOK II

projekt	POCHYLNIA DLA NIEPEŁNOSPRAWNYCH	rys. nr	4
adres	Będzin ul. Skalskiego 9/I i 9/II	skala	1:60
rysunek	PRZĘKRÓJ 1-1 I ELEWACJE	data	04.2024
projektował	arch. Bogdan Roztropowicz nr upr. 487/85		

