



ROZMIESZCZENIE SŁUPKÓW FUNDAMENTOWYCH

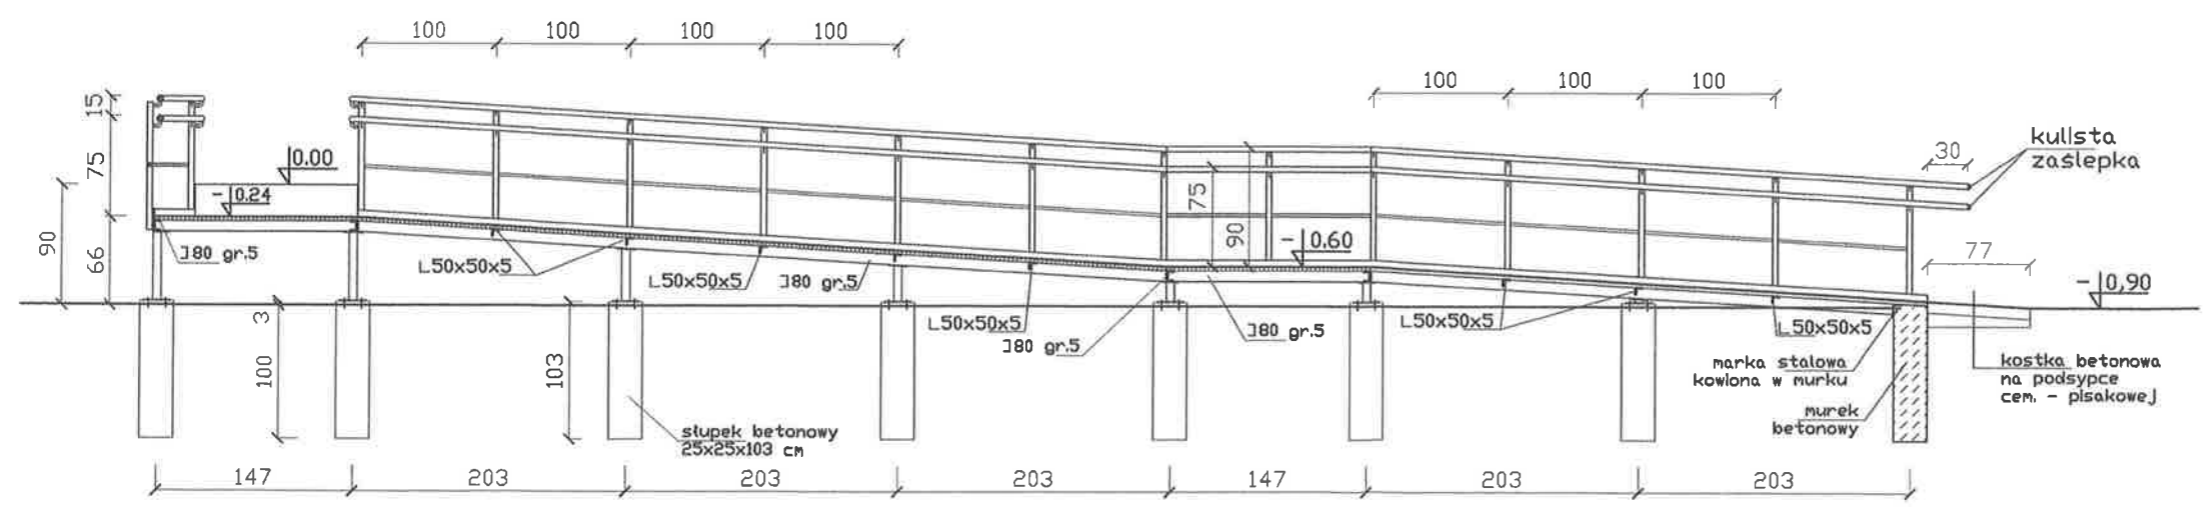


PRZEKRÓJ A-A

projekt	POCHYLNIA DLA NIEPEŁNOSPRAWNYCH	rys. nr	2
adres	Będzin ul. Skalskiego 7/II	skala	1:60
rysunek	PRZEKRÓJ A-A i	data	03.2025
ROZMIESZCZENIE SŁUPKÓW FUNDAMENTOWYCH			
projektował	arch. Bogdan Roztropowicz nr upr. 487/85		

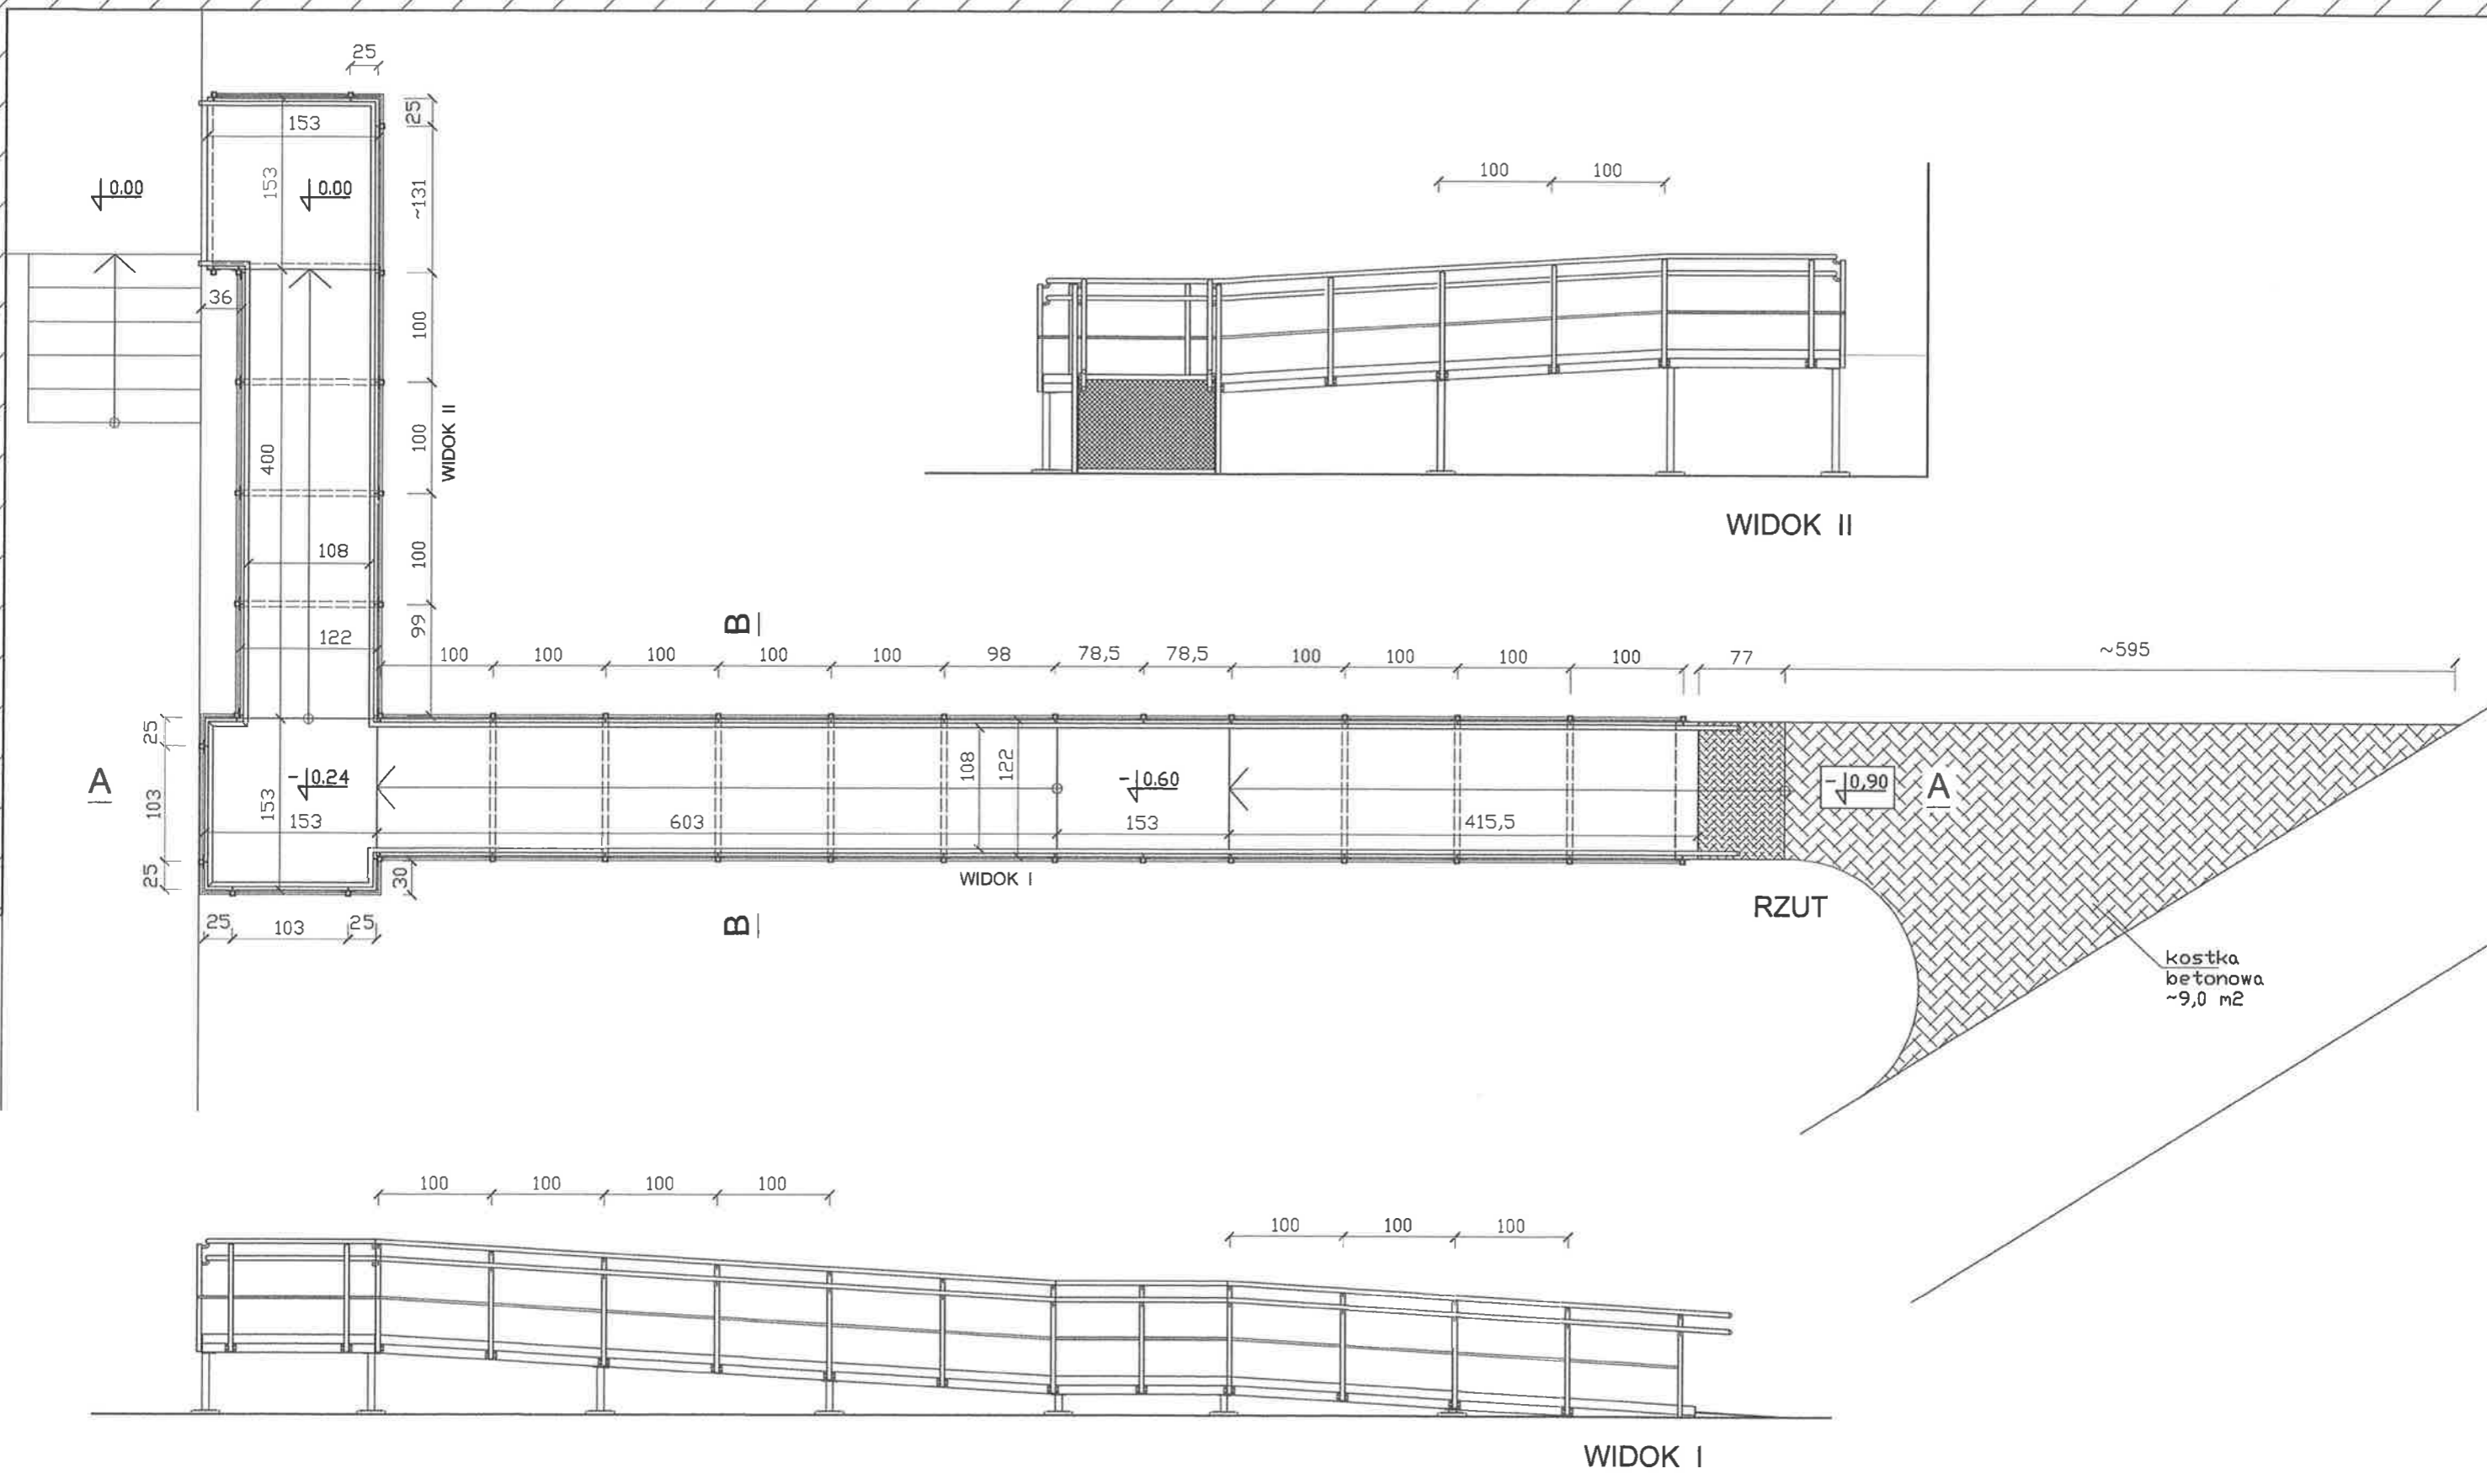

projekt	POCHYLNIA DLA NIEPEŁNOSPRAWNYCH	rys. nr	3
adres	Będzin ul. Skalskiego 7/II	skala	1:60
rysunek	RZUT ORAZ WIDOK I i II	data	03.2015
projektował	arch. Bogdan Roztropowicz nr upr. 487/85		

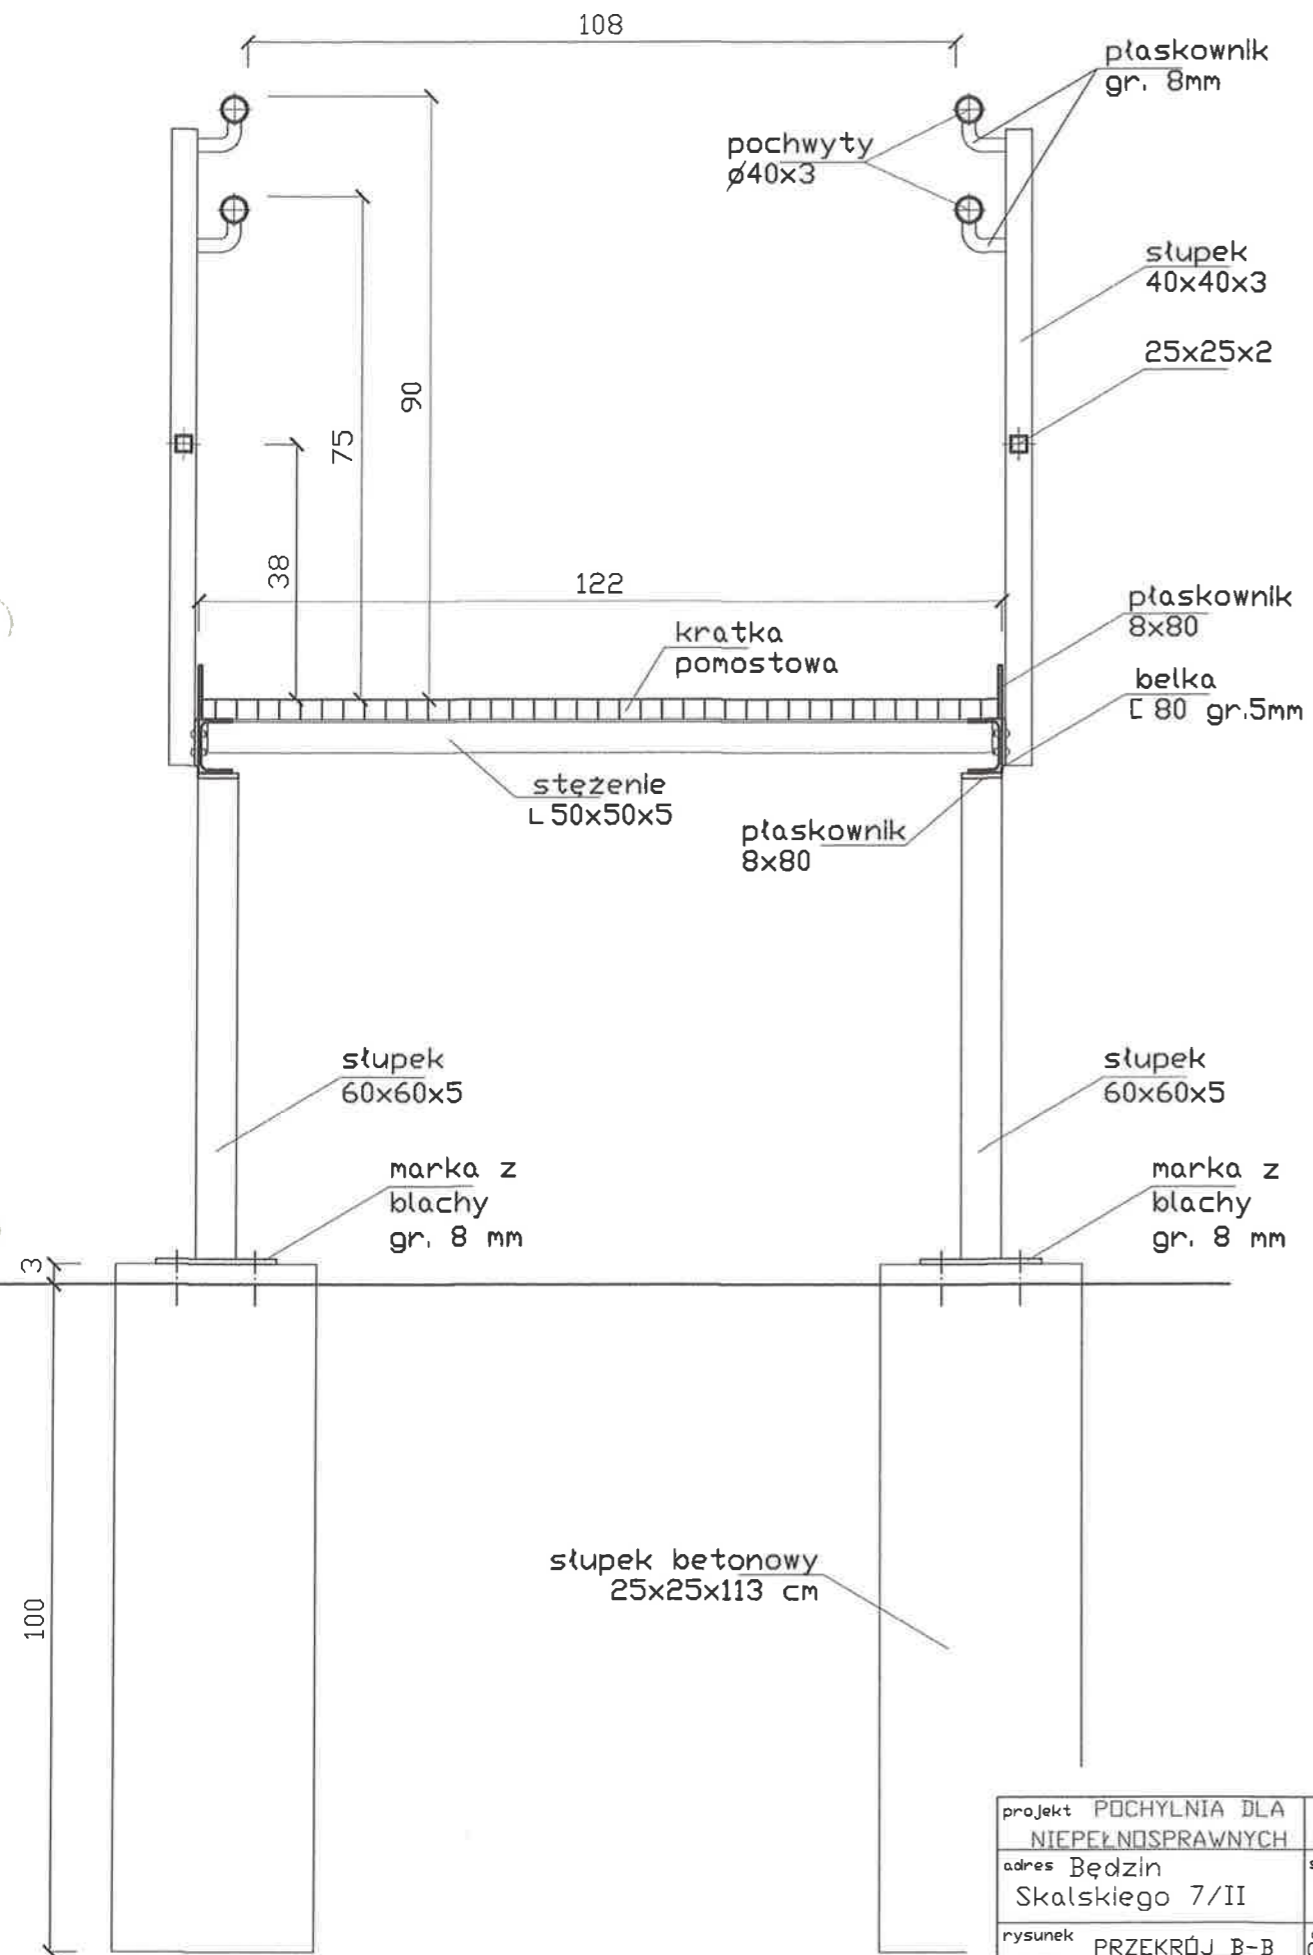

projekt	POCHYLNIA DLA NIEPEŁNOSPRAWNYCH	rys. nr	4
adres	Będzin Skalskiego 7/II	skala	1:20
rysunek	PRZEKRÓJ B-B	data	04/2015
projektował	arch. Bogdan Roztropowicz nr upr. 18/85		