




WIDOK Z PRZODU
SKALA 1:20

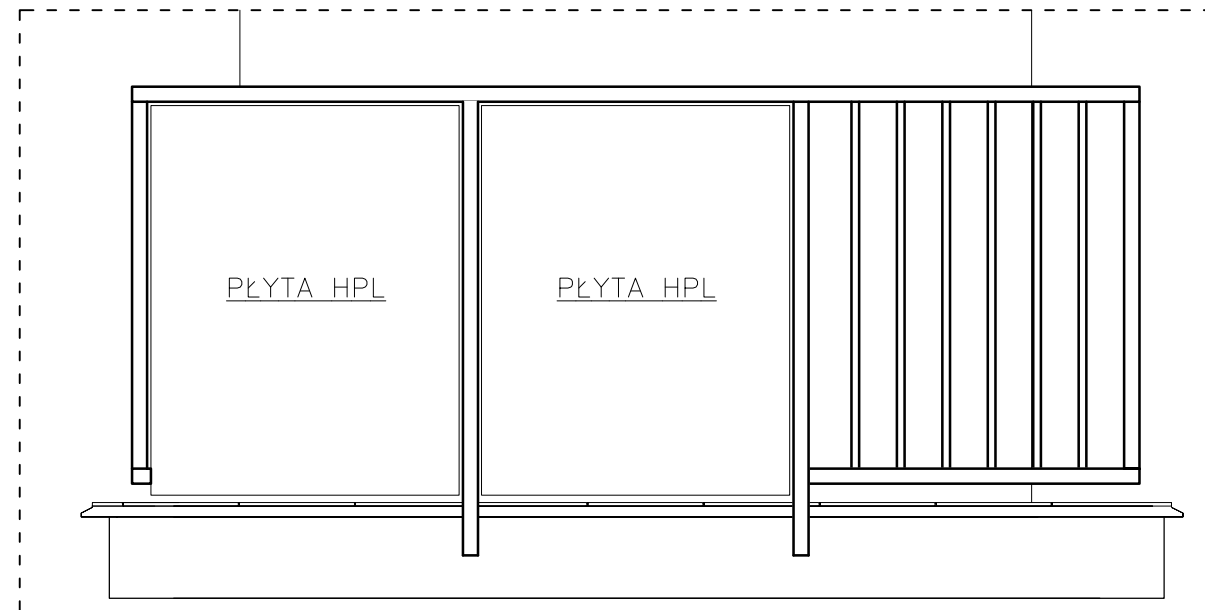


PLYTA HPL
SKALA 1:20

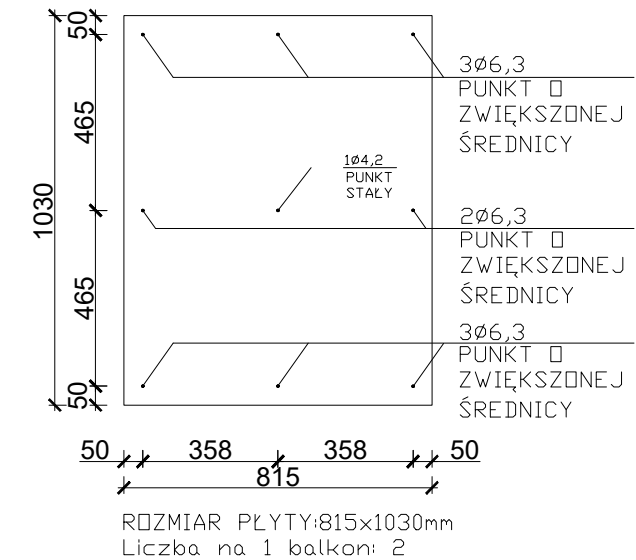

PRZEKRÓJ A-A
SKALA 1:20

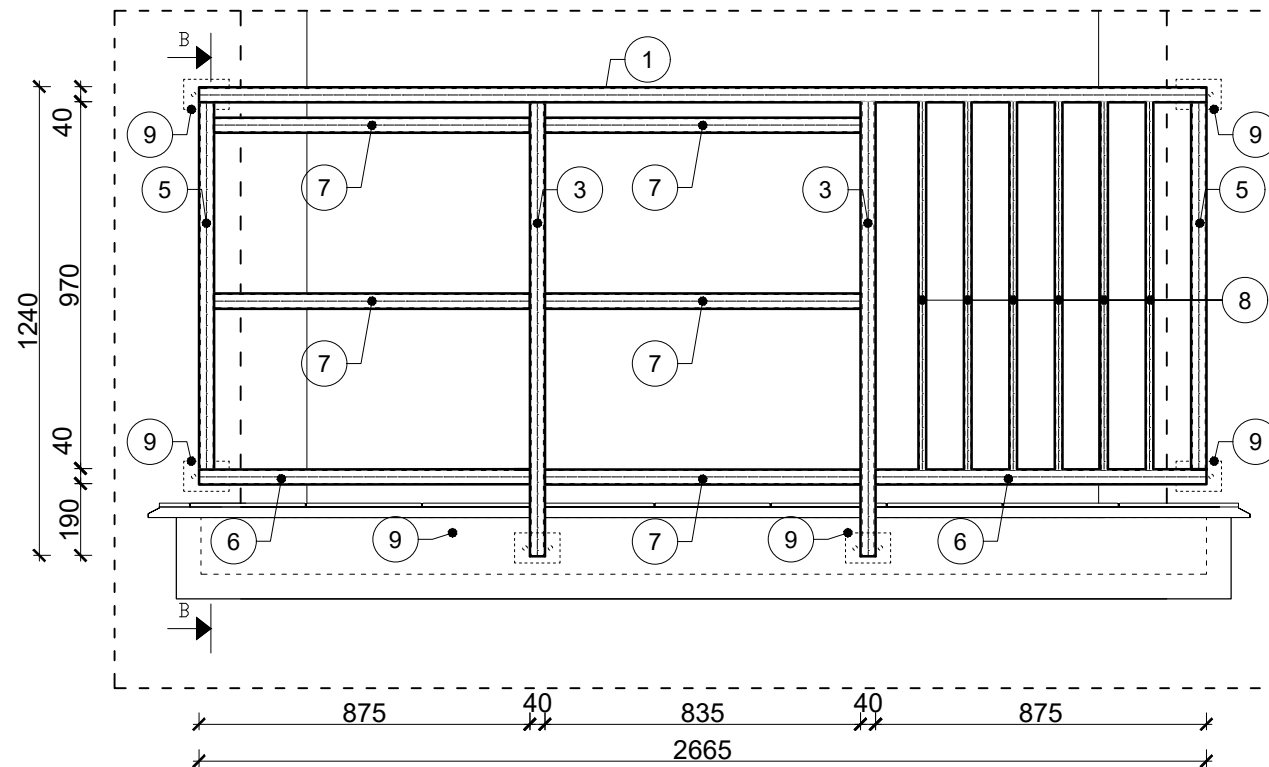

PRZEKRÓJ B-B
SKALA 1:20

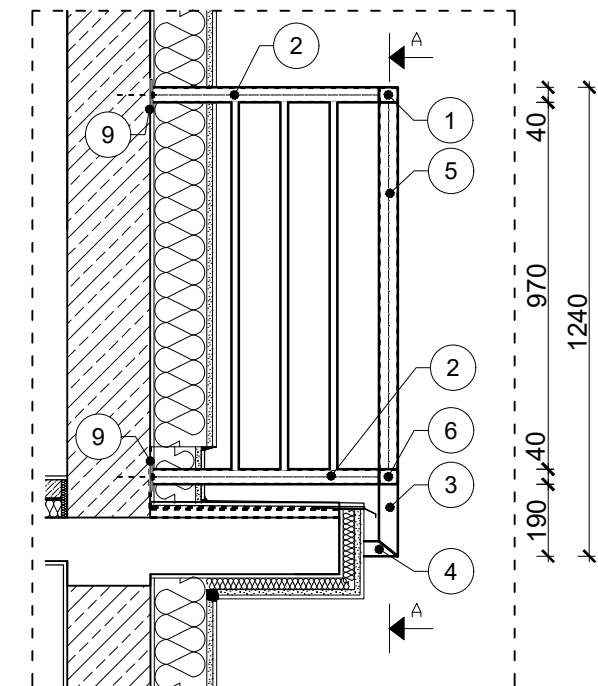

LEGENDA:

- | | |
|------------------------------|-----------------------------------------------|
| ① RPx50x40x3
2665 (1szt.) | ⑥ RPx50x40x3
875(2szt.) |
| ② RPx50x40x3
600 (4szt.) | ⑦ RPx50x40x3
835 (5szt.) |
| ③ RPx50x40x3
1200 (2szt.) | ⑧ RPx50x20x2
970 (12szt.) |
| ④ RPx50x40x3
150 (2szt.) | ⑦ BL.80X5
120 (6szt.) |
| ⑤ RPx50x40x3
970 (2szt.) | ⑧ R-STUDS M10 10130 A4, R-KEM II
(12 szt.) |

UWAGI:

- Balustrada ze stali S275 ocynkowana, malowana proszkowo w kolorze RAL 7036.
- Wszystkie wymiary zweryfikować na budowie przed przystąpieniem do prac.
- Wysokość balustrady ponad wykończony poziom posadzki min. 1,10 m.
- Prześwit lub wymiar otworu pomiędzy elementami wypełnienia balustrady powinien wynosić maksymalnie 0,12 m.
- Balustrady spawane (spoiny pachwinowe i czołowe). Spoiny wykonać jako ciągłe, tak aby zamknąć wszystkie przestrzenie rurowe.
- Śruby, podkładki, nakrętki ze stali nierdzewnej A2.
- Kotwy mocować zgodnie z instrukcją producenta. Minimalna głębokość zakotwienia pręta 100 mm, maksymalna głębokość zakotwienia 120 mm.
- Płyty HPL mocować za pomocą wkrętów samowiercących przeznaczonych do tego rodzaju płyt. Rozstaw oraz średnice łączników przedstawiono na rysunku płyty HPL.
- Wszelkie zmiany związane z zastosowanymi materiałami należy uzgodnić z projektantem oraz inwestorem.



EKOPROBUD

Biuro projektowe EKOPROBUD
43-190 Mikołów, ul. Żwirki i Wigury 65/206
tel. 501 053 972, www.ekoprobudsc.com.pl

ADRES INWESTYCJI:

Budynek mieszkalny wielorodzinny
ul. Powstańców Śląskich 3
42-500 Będzin

REMONT BUDYNKU MIESZKALNEGO WIELORODZINNEGO
ZLOKALIZOWANEGO PRZY UL. POWSTAŃCÓW ŚLĄSKICH 3 W BĘDZINIE

BALUSTRAŁA LOGGII II

ARCHITEKTURA PROJEKTOWAŁ:	mgr inż. arch. L. Witański nr upr. 743/87	PODPIS:	09-2025
SPRAWDZIŁ:	mgr inż. arch. Ł. Wengler nr. upr. 6/10/SŁOKK	PODPIS:	SKALA: 1:20
OPRACOWANIE:	mgr inż. K. Krajewska	PODPIS:	NR RYS.:
KIEROWNIK BIURA:	dr inż. T. Muzyczuk	PODPIS:	27